



Roomplan

宝塚ザ・レジデンス

TAKARAZUKA THE RESIDENCE



K

type
4LDK
+2WIC+N

住居専有面積
93.90㎡
(約28.40坪)

バルコニー面積
19.59㎡(約5.92坪)

アルコーブ面積
4.38㎡(約1.32坪)




WIC=ウォークイン
クロゼット

N=納戸

床暖房範囲

収納

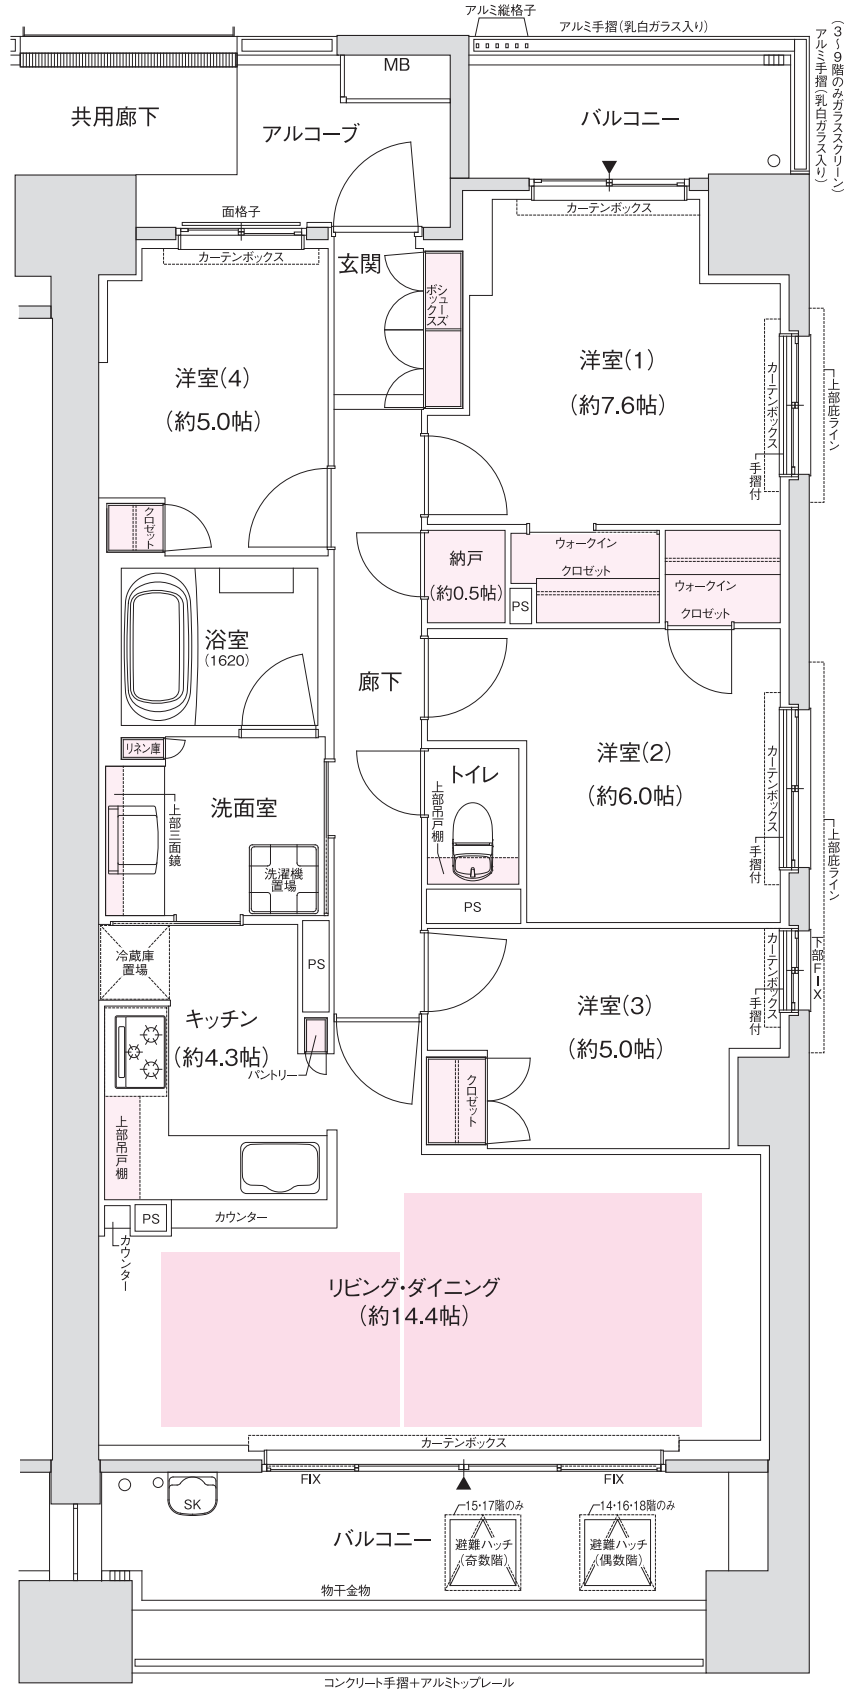

※掲載の間取り図は計画段階の図面をもとに描き起こしたもので、施工上の理由等により今後変更となることがございます。